


TH5-Base

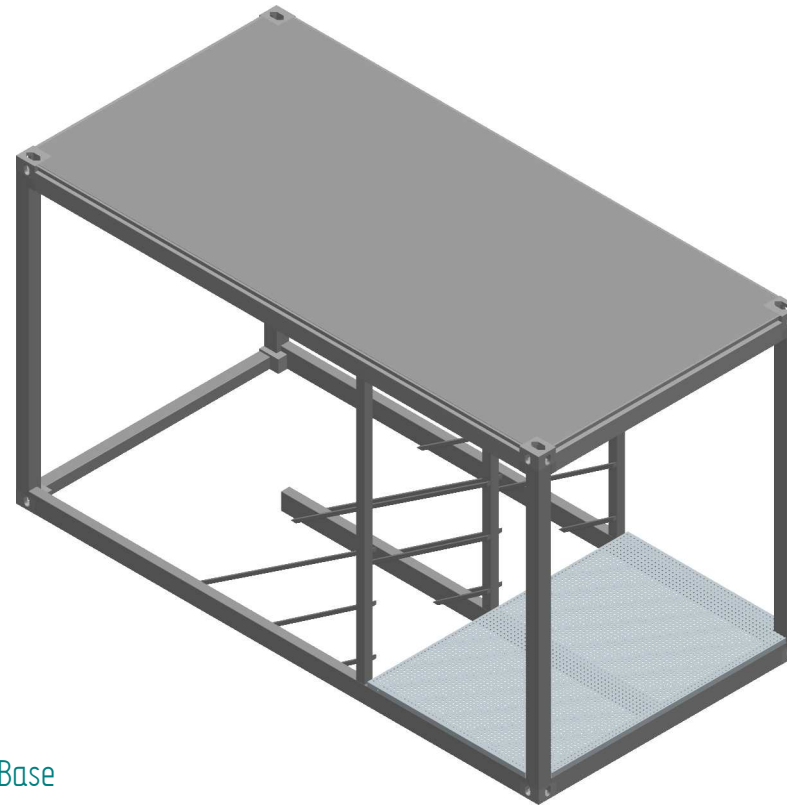

TH5-Top

### Treppenhaus-Container überdacht

L X B x H: 4.880 x 2.435 x 2.817 mm

benötigt werden:

EG/1.OG: 1 x TH5-Base + 1 x TH5-Top

EG/1.OG/2.OG: 2 x TH5-Base + 1 x TH5-Top

**85132 Schernfeld** - Gewerbegebiet Wegscheid  
**Telefon (08421) 98 96 0**, Fax (08421) 98 96 22  
**07907 Schleiz** - Industriestraße 20  
**Telefon (03663) 40 18 79**, Fax (03663) 40 18 77



**MMS STROBL**  
 MOBILE RAUMCONTAINER VERMIETUNG / VERKAUF

Verwendungsbereich		Zul.Abw.		Oberfläche		Maßstab 1:50		0,000 kg	
						(Werkstoff)			
		Datum		Name		(Benennung)			
		Bearb. Felzer, Yvonne		bernd.krasselt					
		Norm							
		Datum		Name		(Zeichnungsnummer)		Blatt 1	
		Datum		Name		Draff1		1	
Zust. Änderung		Datum		Name (Urspr.)		(Ers.f.)		(Ers.d.)	
								A4	