




WC-CONTAINER 20' barrierefrei nach DIN 18040

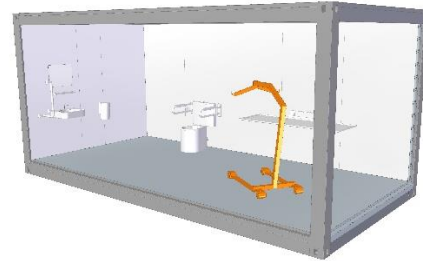

Unsere behindertengerechten WC-Container sind durch Ihre praxiserprobte Raumaufteilung optimal konzipiert. Die Ausrichtung der Einrichtung nach den neuesten Vorschriften wird nicht nur Ihre Gäste, sondern auch Ihre Aufsichtsbehörde überzeugen.

Artikelnummer	7090+		
Raumhöhe innen	2.500 mm		
Außenhöhe	2.817 mm		
Abmessungen	6.055 x 3.000 mm		
Lackierung	RAL 7032 kieselgrau		
Innendekor	RAL 9010 reinweiß (Stahlblech beschichtet)		
Elektrik	VDE (400V/32A/5-polig) CEE Zu- & Abgangs-Steckdose		
Isolierung	Boden	Wand	Decke
	40 mm PU-Schaum	40 mm PU-Schaum	60 mm PU-Schaum
	0,454 W/m²K	0,69 W/m²K	0,383 W/m²K
Ausstattung	PVC-Noppenbelag an den Außenwänden hochgezogen m. Bodenablauf		
	1 Außentüre 1000 mm m. Rampe, Haltegriff und Panik-Beschlag , €-Schlüssel		
	2 PVC-Sanitärerfenster, Kippbeschlag, Ornamentglas		
	1 Ventilator		
	2 Elektro-Wandkonvektor 2500 W		
	2 Neon-Leuchten 1 x 58 W		
	1 Alarmleuchte mit Summer und Zugschnuralarmschalter		
	2 Kleiderhaken H=1200 mm, 2 Kleiderhaken H=850 mm		
	1 WC mit Rückenlehne, Stützklappgriffe klapp- & arretierbar, mit Fern-Auslösung und Papierrollenhalter		
	1 Mülleimer mit Deckel		
	1 Waschbecken WW m. Einhebel-Mischbatterie und langem Bedienelement mit Seifenspender, Haltegriff, Spiegel & Papierspender		
	1 Wasch- & Pflegeliege, Sturzsicherung steckbar		
	1 Patienten-Lifter elektrisch, fahrbar		

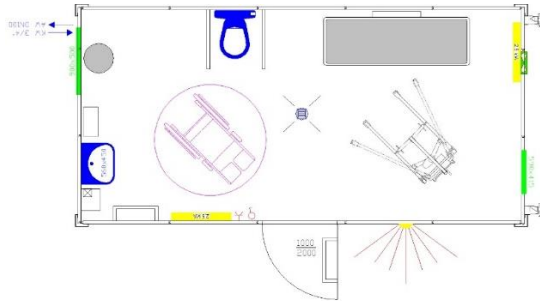

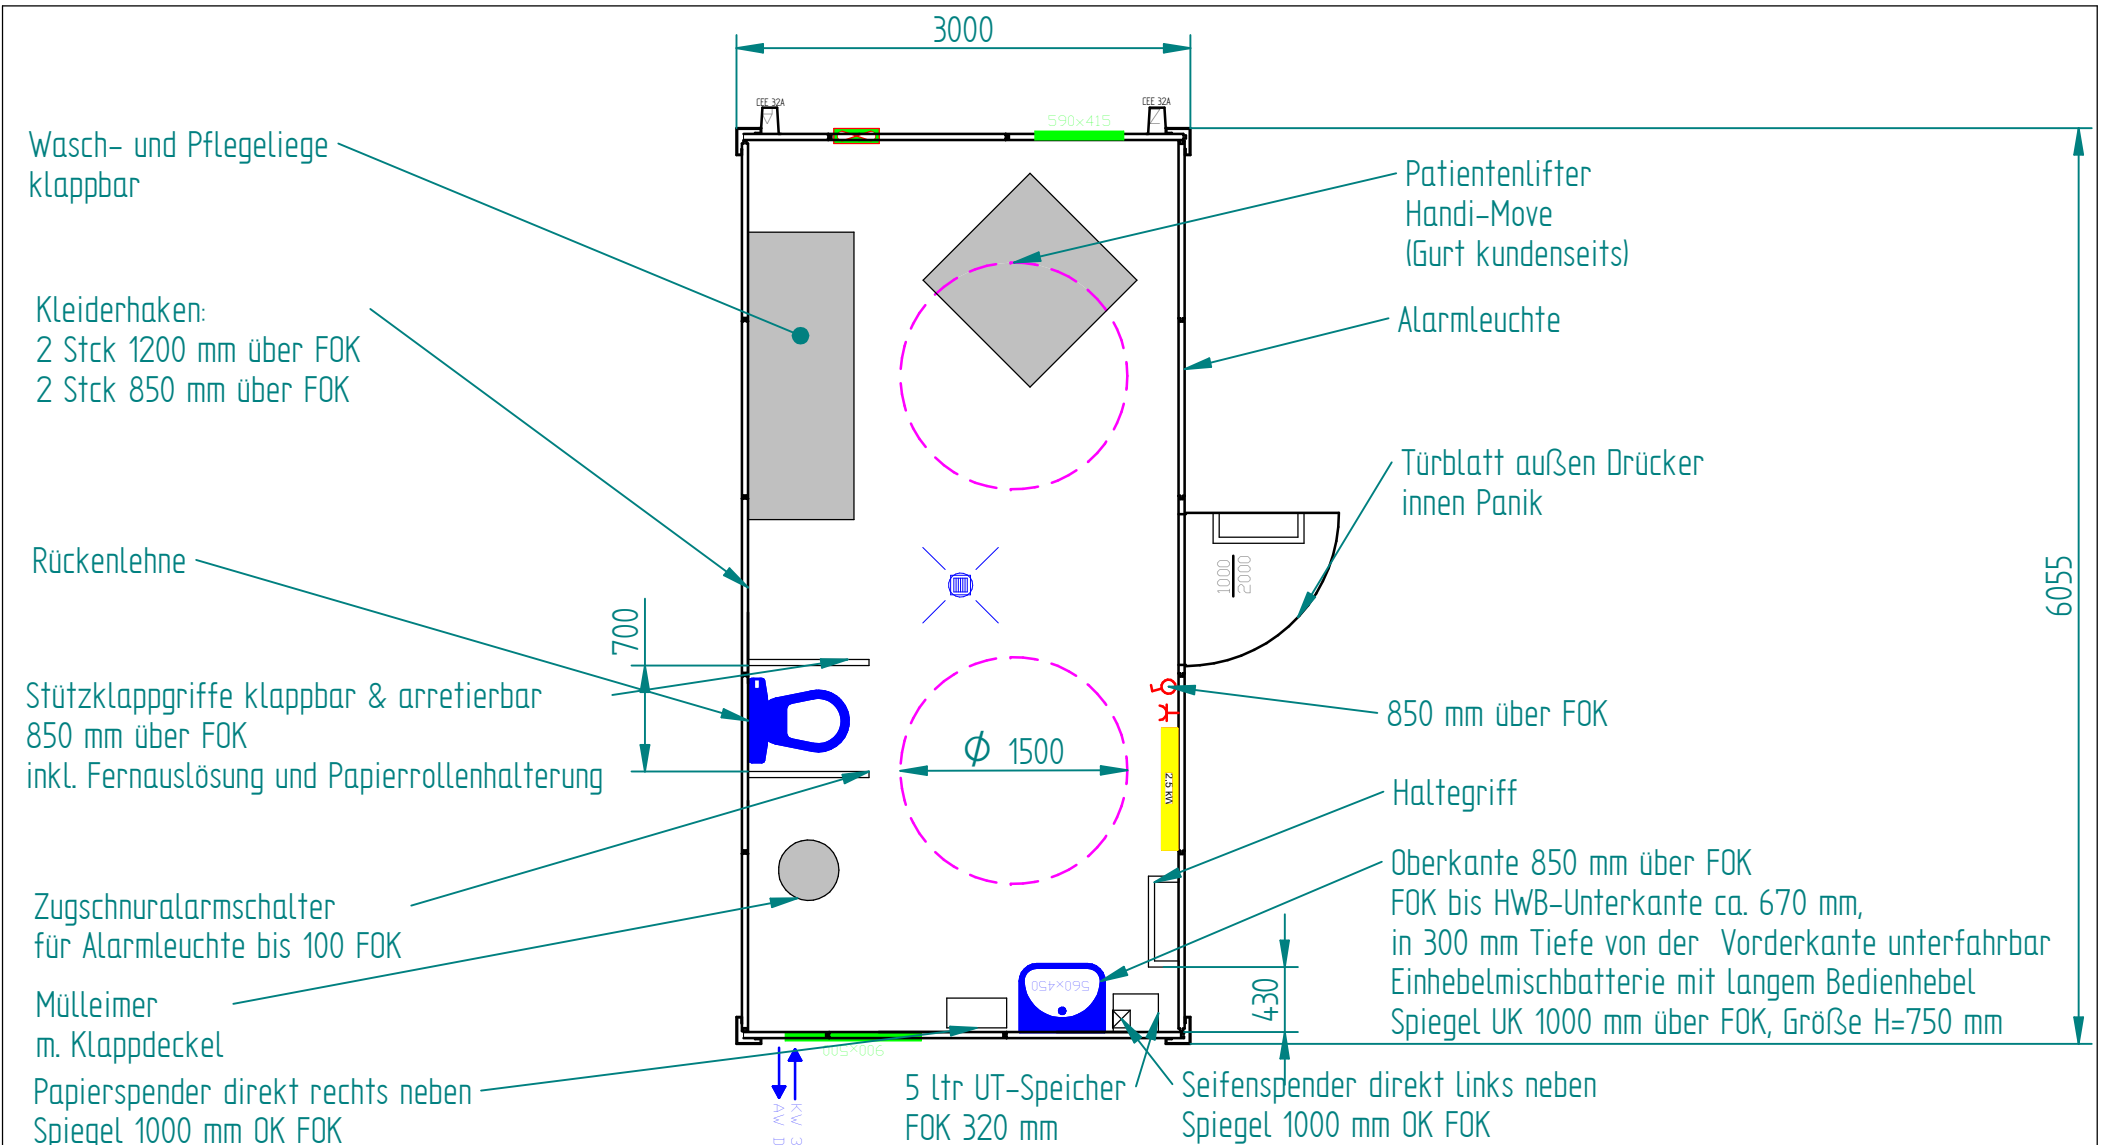

Plantechische Änderungen nach Auftragserteilung führen zu Mehrkosten, die wir in Rechnung stellen müssen.

Diese Zeichnung ist Eigentum der Fa. MMS STROBL GmbH und darf ohne Genehmigung nicht weitergegeben werden!

Legende	NAME	Datum	MMS STROBL	
Schalter	gezeichnet	Hr. Krasselt	26.04.16	MOBILE RAUMCONTAINER VERMIETUNG / VERKAUF Solid Edge ST8
Steckdose	CHECKED			
Schalter/Steckdose	ENG APPR			
E-Wandkonvektor	MGR APPR			
2.5 kW	UNLESS OTHERWISE SPECIFIED DIMENSIONS ARE IN MILLIMETERS ANGLES ±X.X° 2 PL ±X.XX 3 PL ±X.XXX			Projekt Ausstattung
2.0 kW	SIZE	DWG NO	REV	
E-Schnellheizer	A4	Behinderten-WC PLUS	1	
E-Freshwächter	Datei: 7090Plus.dft			
Zu-/Abwasser	Maßstab: 1:50	Blatt 1 VON 1		